


IPOSTESI DI PORGETTO - SUB.1

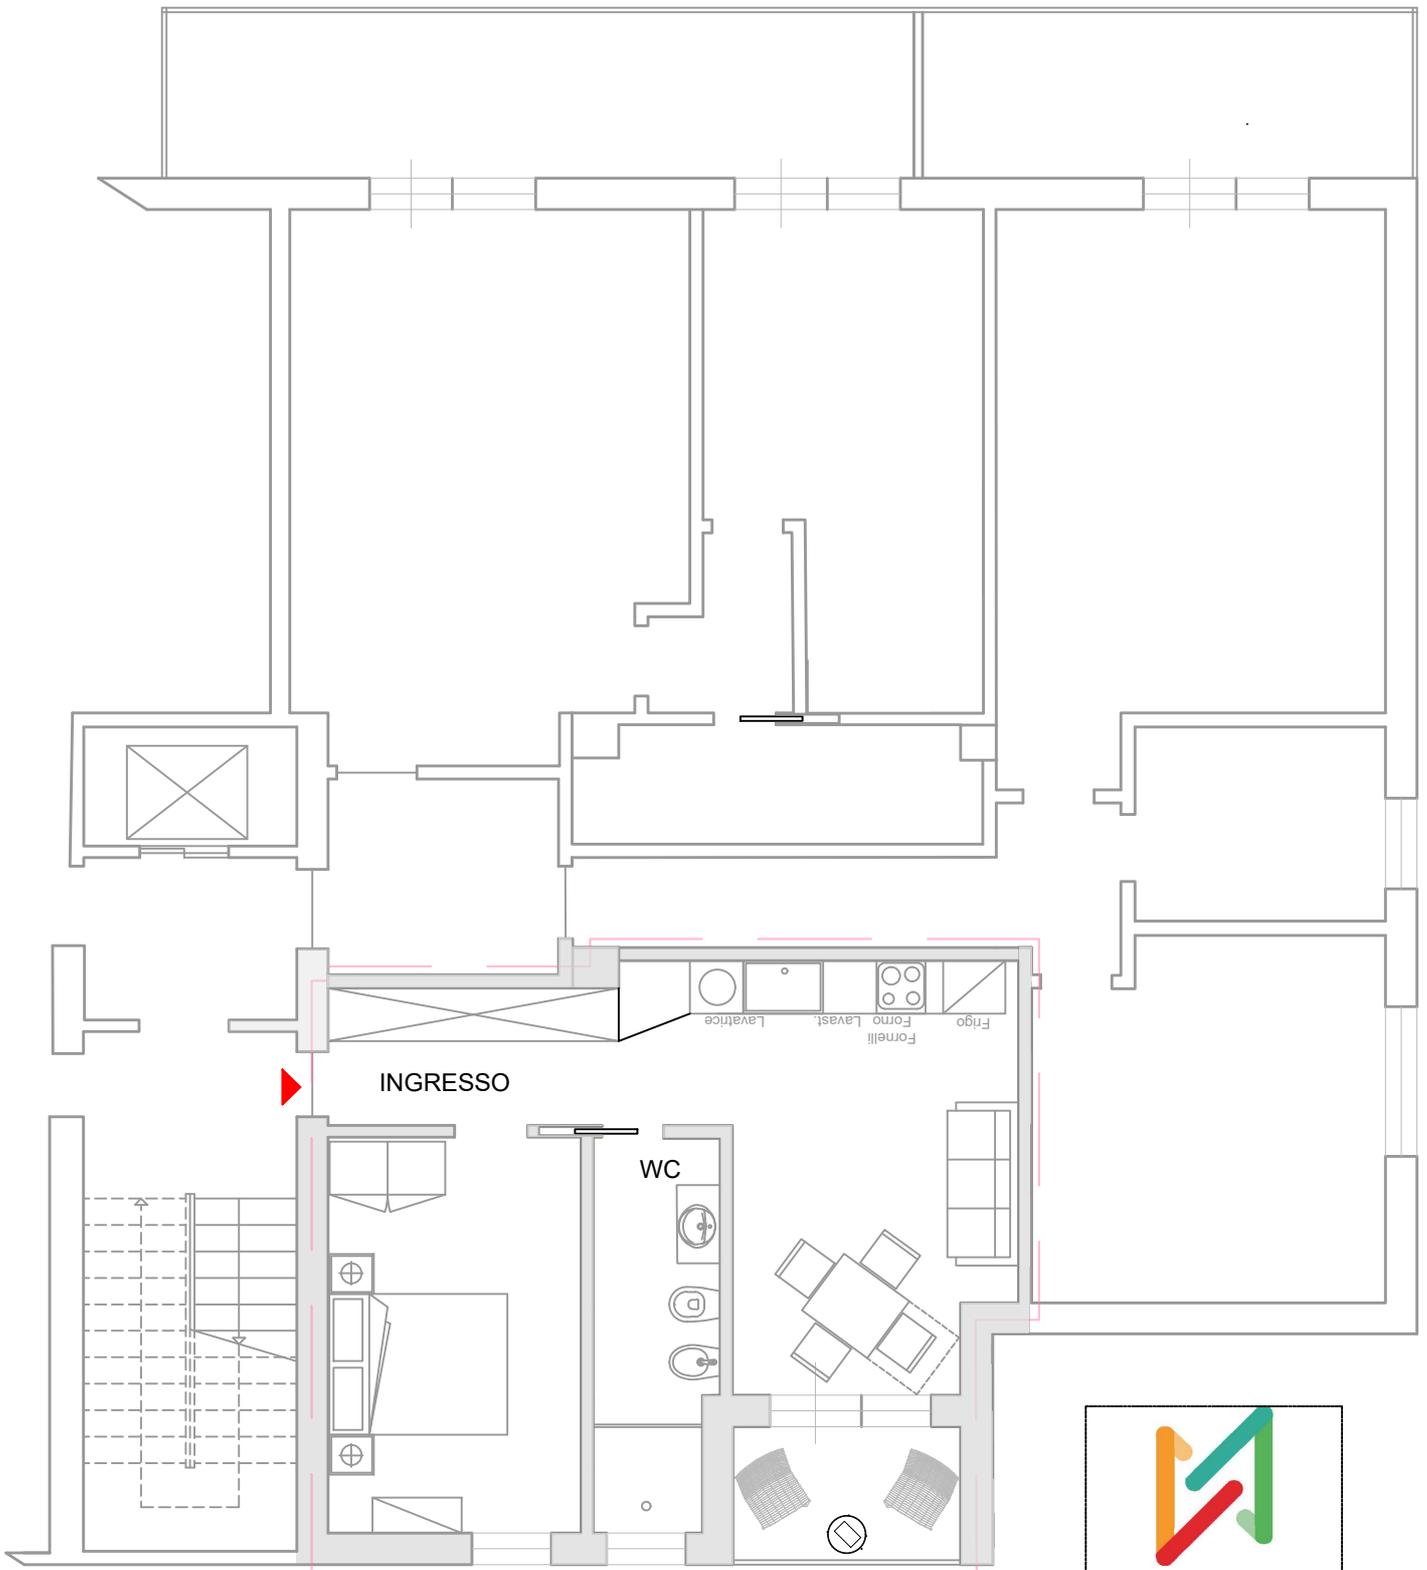

Via Principe di Paternò

