


IPOTESI DI PORGETTO - SUB.3

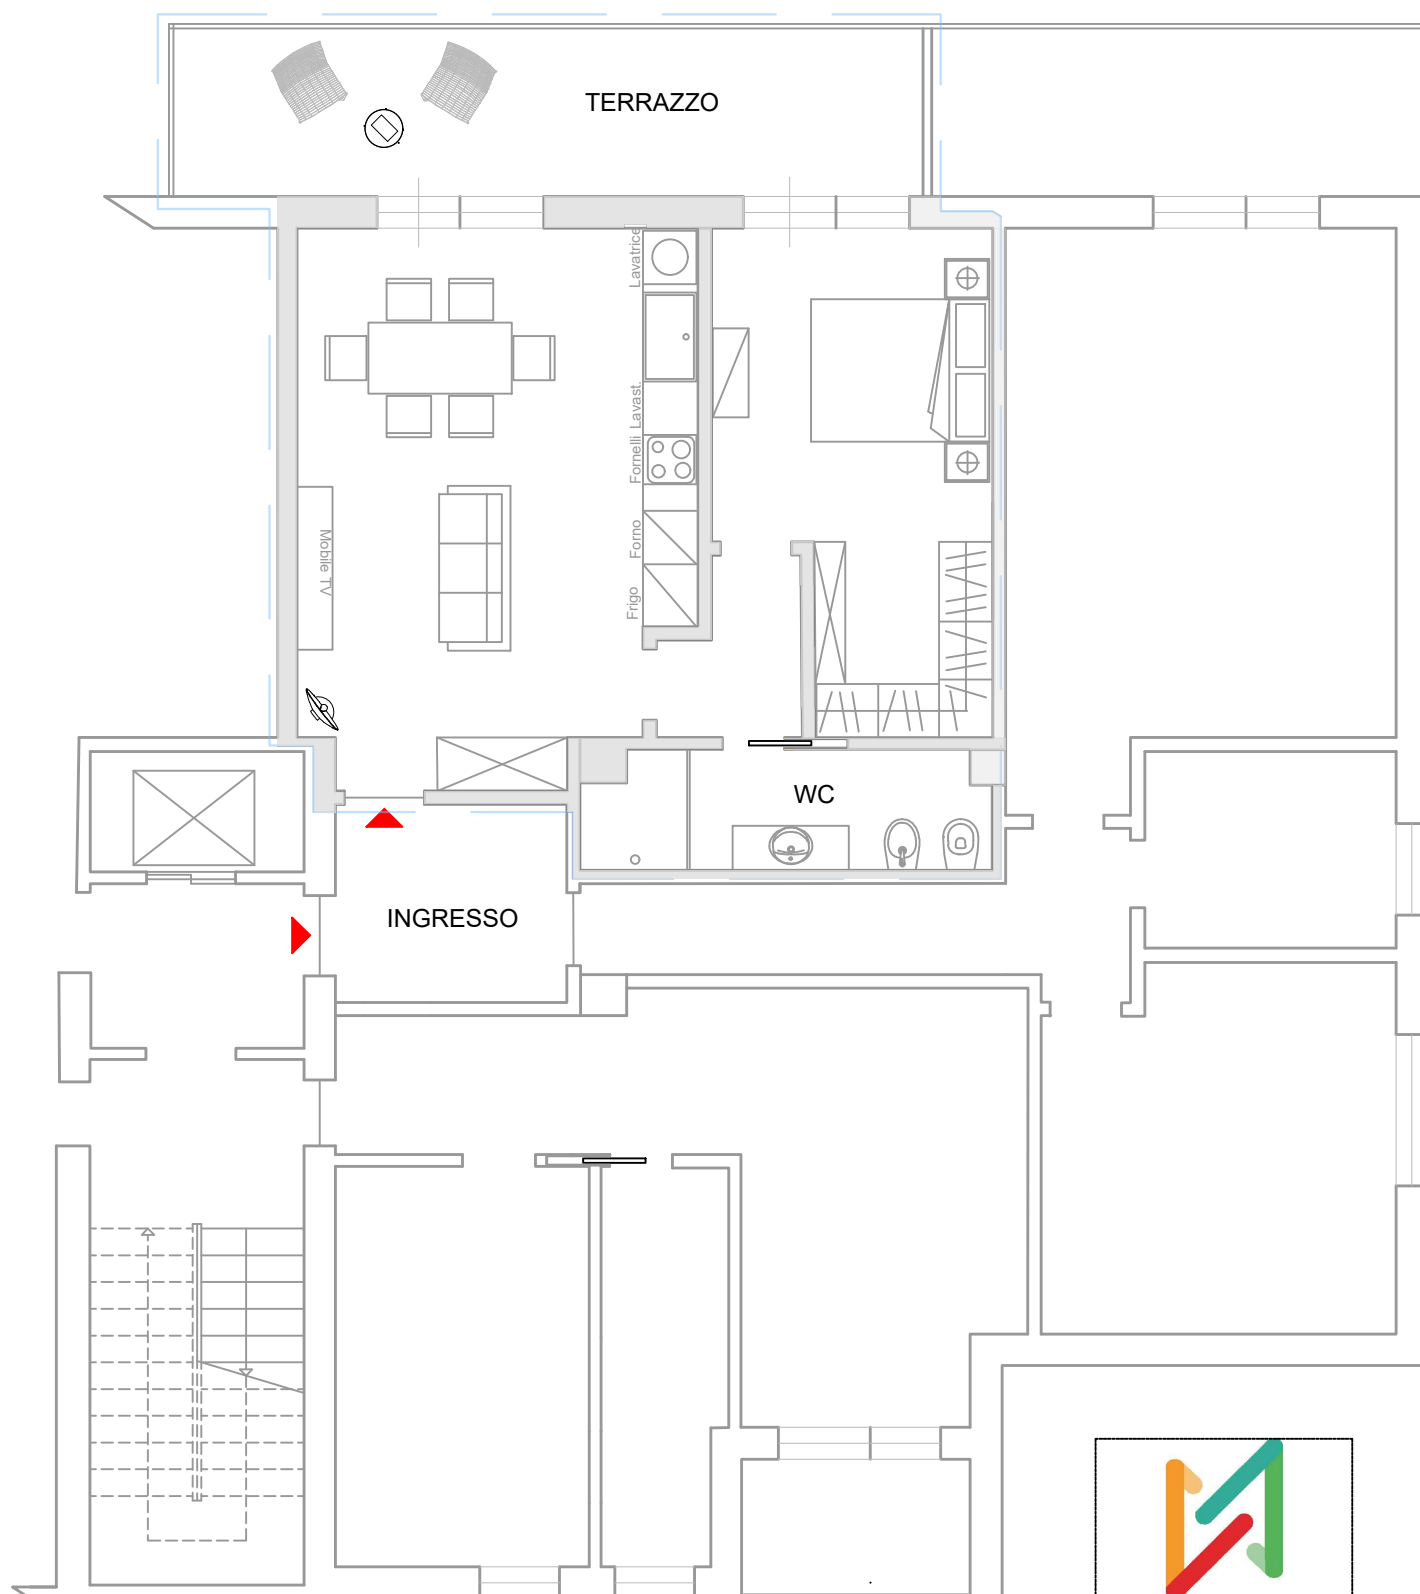

Via Principe di Paternò

